


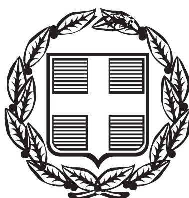

ΕΦΗΜΕΡΙΣ ΤΗΣ ΚΥΒΕΡΝΗΣΕΩΣ

ΤΗΣ ΕΛΛΗΝΙΚΗΣ ΔΗΜΟΚΡΑΤΙΑΣ

ΤΕΥΧΟΣ ΤΕΤΑΡΤΟ **Αρ. Φύλλου 420**

2 Μαΐου 2003

ΠΕΡΙΕΧΟΜΕΝΑ

ΑΠΟΦΑΣΕΙΣ

Αριθ. οικ. 1128 (1)

Αναγνώριση οδού σαν προϋφιστάμενη του έτους 1923 στο ΟΤ 56 στο Αιτωλικό Ν. Αιτ/νίας.

Ο ΝΟΜΑΡΧΗΣ ΑΙΤΩΛΟΑΚΑΡΝΑΝΙΑΣ

Έχοντας υπόψη:

1. Τις διατάξεις του Ν.Δ. της 17.7.23 «περί σχεδίων πόλεων κ.λπ.».

2. Τις διατάξεις του Ν. 2218/94/ΦΕΚ/Α΄ και του Ν. 2240/94/ΦΕΚ 153 Α΄ «περί Νομαρχιακής Αυτοδιοίκησης».

3. Το ΦΕΚ 355/Β/4.5.95 «Δημοσίευση Οργανισμού Νομαρχιακής Αυτοδιοίκησης Αιτ/νίας».

4. Το από Ιανουάριος 2003 τοπογραφικό διάγραμμα του Αρχ. Μηχ/κού Κων/νου Σταράμου καθώς και την τεχνική του έκθεση.

5. Το 432/22.10.1907 προικοσύμφωνο του Συμβολαιογραφούντος.

Ειρηνοδίκου Σπυρίδωνος Βελλιανίτου από το οποίο προκύπτει ότι η στενωπός που διέρχεται από το Ο.Τ. 56 του σχεδίου πόλης Αιτωλικού υφίσταται πρίν το έτος 1923.

6. Το γεγονός ότι δεν προκαλείται δαπάνη σε βάρος του κρατικού προϋπολογισμού (Αρθρ. 29 Α του Ν. 1558/85) και το αρθρ. 27 του Ν. 2081/92 (ΦΕΚ 154 Α).


7. Την σύμφωνη γνώμη του ΣΧΟΠ Αιτ/νίας όπως διατυπώθηκε στην Πράξη 3/2003 θέμα 1ο αυτού, αποφασίζουμε:

Την αναγνώριση της στενωπού που διέρχεται από το ΟΤ. 56 του σχεδίου πόλης Αιτωλικού σαν προϋφιστάμενη του έτους 1923, όπως ακριβώς απεικονίζεται στο συνημμένο τοπογραφικό διάγραμμα του Αρχ. Μηχ/κού Κ. Σταράμου το οποίο και αποτελεί αναπόσπαστο τμήμα αυτής της απόφασης, με στοιχεία Α, Β, Α1, Ε, Δ, Γ, Β, Α.

Η απόφαση αυτή να δημοσιευθεί στην Εφημερίδα της Κυβερνήσεως.

Ι.Π. Μεσολόγγι, 10 Απριλίου 2003

Ο Νομάρχης κ.α.α.
Ο Αναπληρωτής Νομάρχης
ΔΗΜΗΤΡΗΣ ΓΕΡΟΠΑΝΤΑΣ

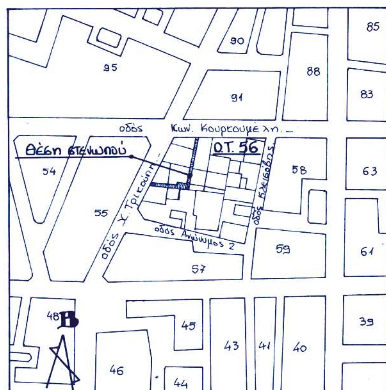

Απόσπασμα σχεδίου πόλεως Αιτωλικού.-

Κλ. 1:1000.-

Οροι Δόμησης - Κεντρικό τμήμα Α

Β.Δ. της 4-12-1957.-

Π = 6.00μ

Ε = 28.00μ²

Κ=70% - Υψ=900μ.-

Σ.Δ. : 1,4

Β

Δημοτική οδός Χαρ. Τρικούπη πλ. 6.00μ.-

6.00μ

8.40

6.40

27.00μ

ΙΔΙΟΚΤ. ΦΩΝΗ...

Διώροφη ο...

Β

Α

(ΑΒ)=2.10μ

2.10

(ΒΓ)=11.70μ

Δημοτική στενωπός

(ΑΖ)=13.60μ

ΙΔΙΟΚΤ. ΤΑΜΠΑΚΟΠΟΥΛΟΥ.-

Διώροφη οικοδομή.-

14.60

4.80μ

Δημοτική οδός

5.50μ

6.00μ



ΕΜΒΑΔ
Ε ιδιο
Ε δημοσ
Αριθμοί στενωποί
Αριθμός
Αριθμός
Αριθμός
Τα ό
Νταλακ

.ΟΜΕΤΡΗΣΗ:

.κ. Μαρίας συζ. Νικ. Νταλακώστα : $E_1A_1B_1\Gamma_1\Delta_1E_1Z_1A_1$ =

$= (3.20) \times (2.80) + (7.30) \times (6.50) = 8.96 + 47.45 =$

$= 56{,}41 m^2.$

.ικής στενωπού προϋπάρχουσας τού 1923 : ΕΑΒΓΔΕΖΑ =

$= (13.00 + 13.60)/2 \times (2.10) + (15.20 + 15.30)/2 \times 1.30 =$

$= 27{,}93 + 19{,}82 = 47.75 m^2$

. Συμβολαίων πού δίνουν τήν ύπαρξη τής δημοτικής .-οδού πρό τού 1923 :

11.408/31-12-1999 – Δωρεά ακινήτων. Ιδιοκτήτης Μαρία συζ. Νικ. Νταλακώστα.-

21.998/27-1-1987 – Δήλωση αποδοχής κληρονομίας. Ιδιοκτήτες Θόδωρος κ' Καλυψώ Διαμ. Λεμονή.-

432/22-10-1907 – Προικοσύμφωνο. Ιδιοκτήτης Ελένη χήρα Θεοδώρου Σταλίκα.-

.ια υποδείχθησαν από τήν κ. Μαρία συζ. Νικ. .ώστα.-

εργοδοτης: Μαρία συζ Δημητρίου Νταλακώστα –

εργο: Σύνταξη τοπογραφικού διαγράμματος Αναγνώριση δημοτικής στενωπού προϋφισταμένης τού 1923.

θεση: Αιτωλικό – Πάροδος Χαρ. Τρικούπη κ' Κων. Κουρκούμελη – Ο.Τ. 56

C.S. μελετητης: Κ. ΣΤΑΡΑΜΟΣ αρχιτεκτονας

θεμα σχεδιου: Τοπογραφικό διάγραμμα

αρ. σχεδ.: Α – 1

κλιμακες: 1:100

χρονος μελετης: 1ος '03

υπογραφη: ΚΩΝΣΤΑΝΤΙΝΟΣ ΚΩΝ. ΣΤΑΡΑΜΟΣ ... ΤΗΛ. 0632 ... ΑΙΤΩΛΙΚΟΝ ... ΟΙΚΙΑΙ ... 17 22490

σφραγιδα: Συνοδεύει έγγ. αριθ. 67/28-1-03 ... Ε. Μ. 28-1-03 ΘΕΩΡΕΙΤΑΙ Ο Πρόεδρος Δ. Τζίολας Ν. Κωνσταντόπουλος

ΕΛΛΗΝΙΚΗ ΔΗΜΟΚΡΑΤΙΑ
ΝΟΜΑΡΧΙΑΚΗ ΑΥΤΟΔΙΟΙΚΗΣΗ ΑΙΤΩΛ/ΝΙΑΣ
Δ/ΝΣΗ ΠΟΛ/ΚΟΥ ΠΕΡΙΒΑΛΛΟΝΤΟΣ

Αριθ. Πρ/ξεως 3/03 Θέμα 1ο
Συν/ση την υπ' αριθ. οικ. 1123/10-4-03
Απόφαση του Νομάρχη Αιτωλ/νίας περί
αναγνώριση οδού ως προϋφισταμένης του έτους 1923 στο οχ. πόλης Αιτωλικού Ο.Τ. 56.
Μεσολόγγι 10-4-2003
Ε.Ν.
Ο Δ/ΝΤΗΣ
ΠΑΝ. ΧΡ. ΤΣΑΚΜΑΚΛΗΣ
Πτυχιούχος Πολιτικός
Μηχανικός Α'β. Τ.Ε.


ΘΕΩΡΗΘΗΚΕ
Ο Δ/ντής
ΠΑΝ. ΧΡ. ΤΣΑΚΜΑΚΛΗΣ
Πτυχιούχος Πολιτικός
Μηχανικός Α'β. Τ.Ε.
10/4/03

ΔΙΟΡΘΩΣΕΙΣ ΣΦΑΛΜΑΤΩΝ


(2)

Στο ΦΕΚ 178 τεύχος Δ΄ που δημοσιεύθηκε η 5371/ 7.2.2003 απόφαση της Υπουργού Περιβάλλοντος, Χωροταξίας και Δημοσίων Έργων «Έγκριση Π.Μ. τμήματος της Π.Ε. 5 (Δηλαβέρη) του Δήμου Αμαρουσίου, τίθεται το ορθό διάγραμμα:

(Από το ΥΠΕΧΩΔΕ)

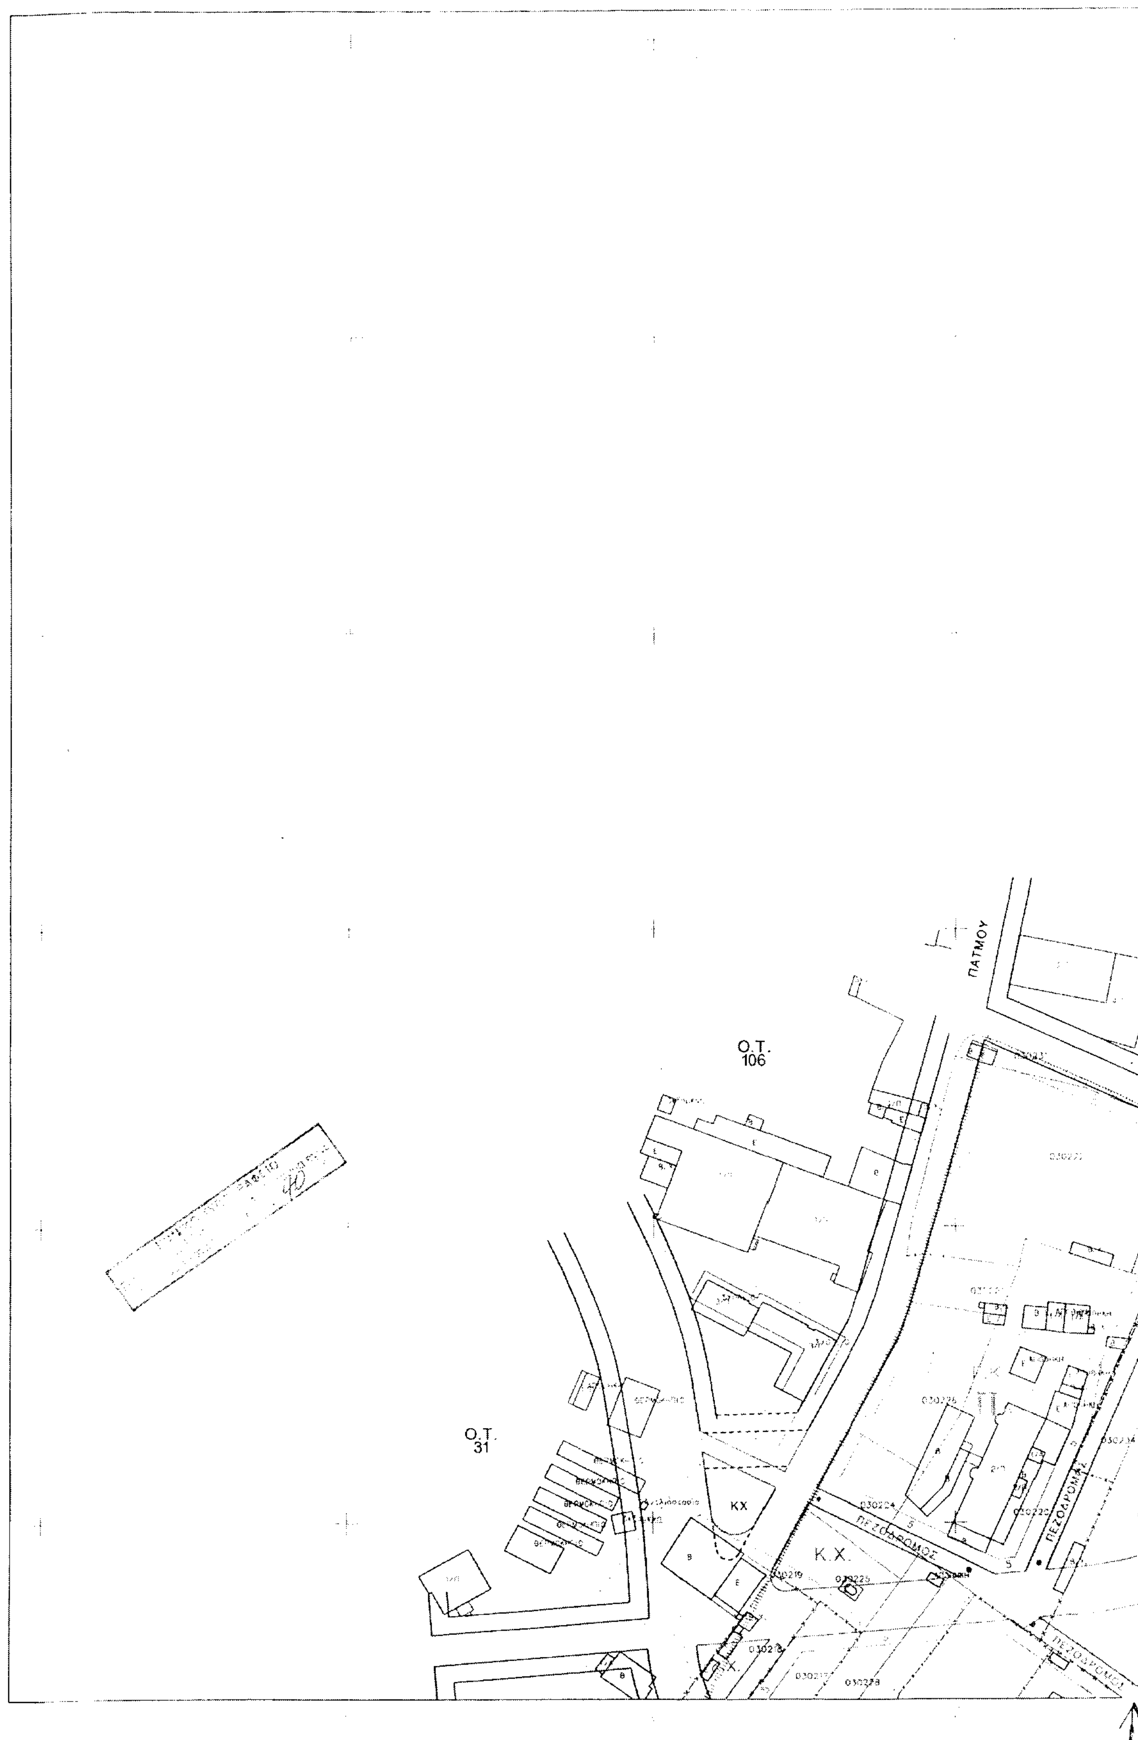

ΠΑΤΜΟΥ
Ο.Τ.
106
Ο.Τ.
31
ΚΧ
Κ.Χ.
ΠΕΖΟΔΡΟΜΟΣ
ΠΕΖΟΔΡΟΜΟΣ

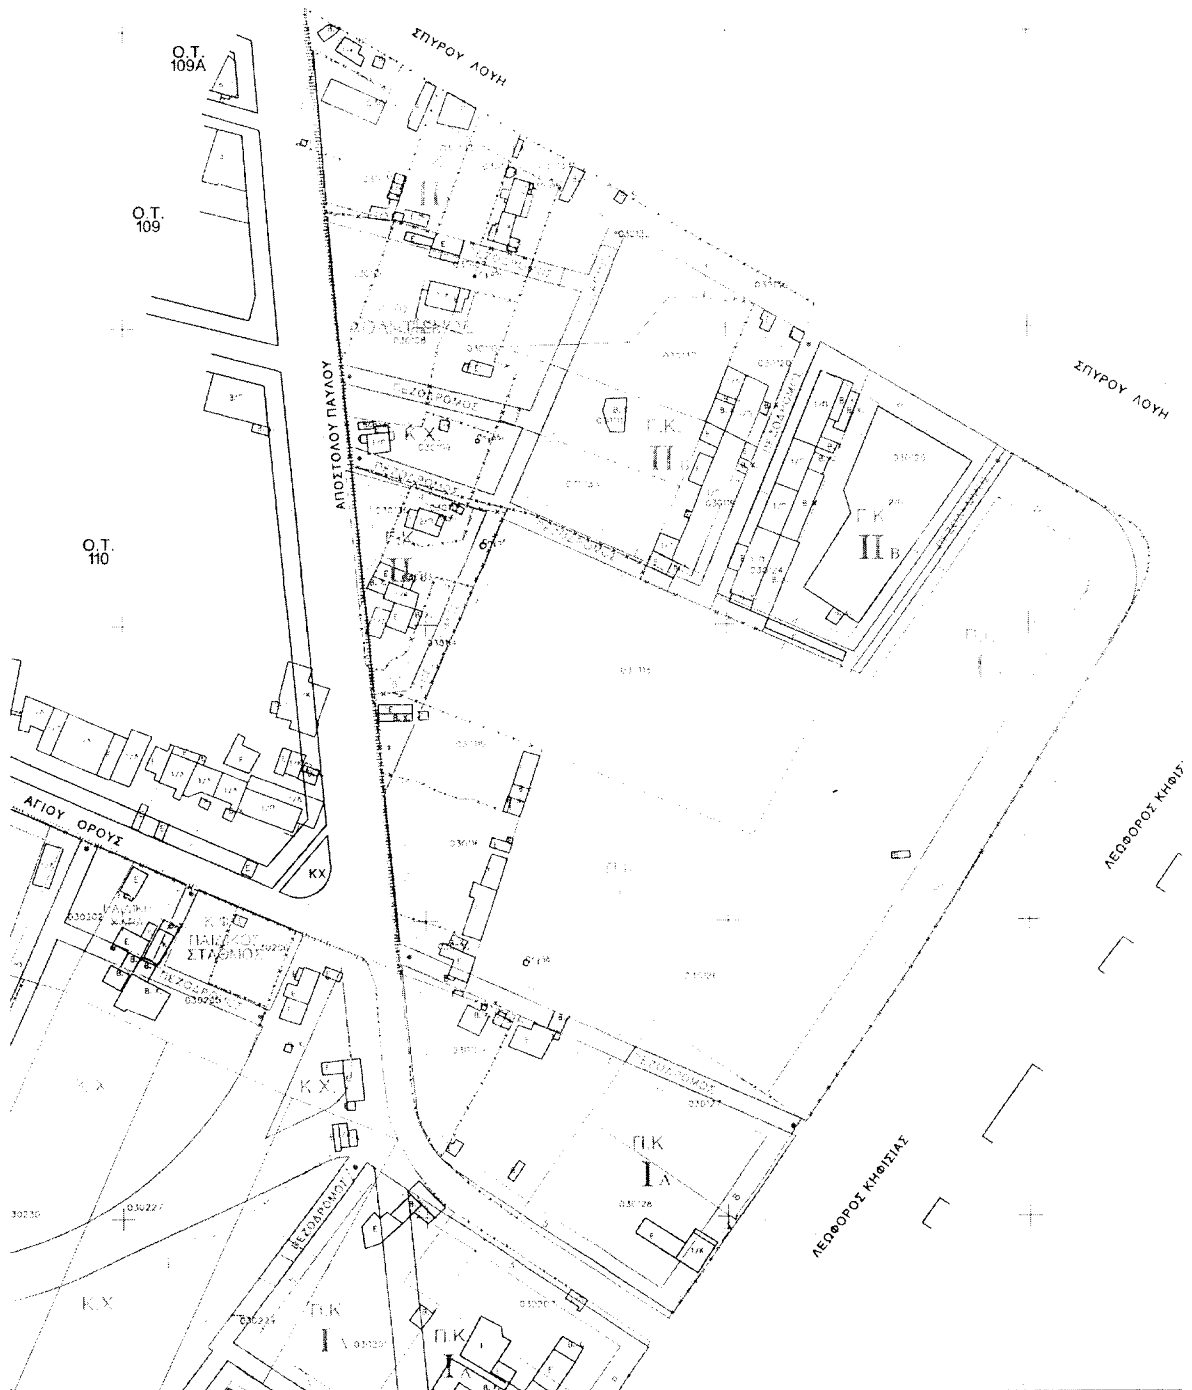

Ο.Τ. 109Α
Ο.Τ. 109
Ο.Τ. 110
ΣΠΥΡΟΥ ΛΟΥΗ
ΣΠΥΡΟΥ ΛΟΥΗ
ΑΠΟΣΤΟΛΟΥ ΠΑΥΛΟΥ
ΑΓΙΟΥ ΟΡΟΥΣ
ΠΕΖΟΔΡΟΜΟΣ
Κ.Χ.
ΚΧ
Π.Κ.
ΙΙ Β
ΠΑΙΔΙΚΟΣ ΣΤΑΘΜΟΣ
Π.Κ
Ι Α
ΛΕΩΦΟΡΟΣ ΚΗΦΙΣΙΑΣ
ΛΕΩΦΟΡΟΣ ΚΗΦΙΣ

ΥΠΟΜΝΗΜΑ

ΟΡΙΟ ΠΕΡΙΟΧΗΣ ΕΠΕΚΤΑΣΗΣ

ΡΥΜΟΤΟΜΙΚΗ ΓΡΑΜΜΗ (πράσινη)

ΟΙΚΟΔΟΜΙΚΗ ΓΡΑΜΜΗ (κόκκινη)

ΟΡΙΟ ΙΔΙΩΤΙΚΟΥ ΚΟΙΝΟΧΡΗΣΤΟΥ ΧΩΡΟΥ (μπλέ)

ΚΑΤΑΡΓΟΥΜΕΝΗ ΡΥΜΟΤΟΜΙΚΗ ΓΡΑΜΜΗ

ΠΟΛΕΟΔΟΜΙΚΟ ΚΕΝΤΡΟ

ΓΕΝΙΚΗ ΚΑΤΟΙΚΙΑ

ΕΛΕΥΘΕΡΟΣ ΚΟΙΝΟΧΡΗΣΤΟΣ ΧΩΡΟΣ
ΠΡΑΣΙΝΟ

ΚΟΙΝΟΦΕΛΗΣ ΧΩΡΟΣ

ΠΕΖΟΔΡΟΜΟΣ

ΤΟΜΕΙΣ ΧΡΗΣΕΩΝ ΓΗΣ

ΤΟΜΕΙΣ ΟΡΩΝ ΔΟΜΗΣΗΣ

ΕΛΛΗΝΙΚΗ ΔΗΜΟΚΡΑΤΙΑ

ΔΗΜΟΣ ΑΜΑΡΟΥΣΙΟΥ



ΠΟΛΕΟΔΟΜΙΚΗ ΜΕΛΕΤΗ ΕΠΕΚΤΑΣΗΣ

ΠΕΡΙΟΧΗ: ΔΗΛΑΒΕΡΗ


ΑΝΑΔΟΧΟΣ: ΑΝΝΑ ΜΠΙΤΣΑΚΑΚΗ — Αρχιτέκτων - Πολεοδόμος

Ομάδα μελέτης: ΑΝΝΑ ΜΠΙΤΣΑΚΑΚΗ — Αρχιτέκτων - Πολεοδόμος
ΜΑΡΙΑ ΜΟΣΙΑΛΟΥ — Σχεδιάστρια

Θέμα σχεδίου:

ΠΡΟΤΑΣΗ ΠΟΛΕΟΔΟΜΙΚΗΣ ΟΡΓΑΝΩΣΗΣ
ΡΥΜΟΤΟΜΙΚΟ ΣΧΕΔΙΟ

Διανομή πινακίδων:

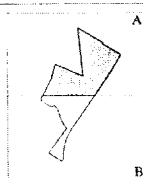

Χάρτης: Π1.1, Α

Κλίμακα: 1 : 1000

Ημερομηνία: ΜΑΙΟΣ 2000

Μελετητές:

Επιβλέποντες:

178
Δ
4 Μαρτίου 3

Γ.5371/03
"Έγκρισης πολεοδ. μελέτης τμήματος της πολεοδ. ενότητας 5 (Δηλαβέρη) του δ. Αμαρουσίου (Ν. Αττικής) κ. τροπ/σης σχεδίου στα όρια σύνδεσης"

7 Φεβρουαρίου 3
Δ/ντής

Ι. Γιαννακόπουλος

Αρ. Φ. 73/03
σχ. 2